Przy skrzyżowaniach z przewodami energetycznymi
stosować rury dwudzielną 1,0m przed i za skrzyżowaniem

Rura PE 100 SDR11 ø110/10

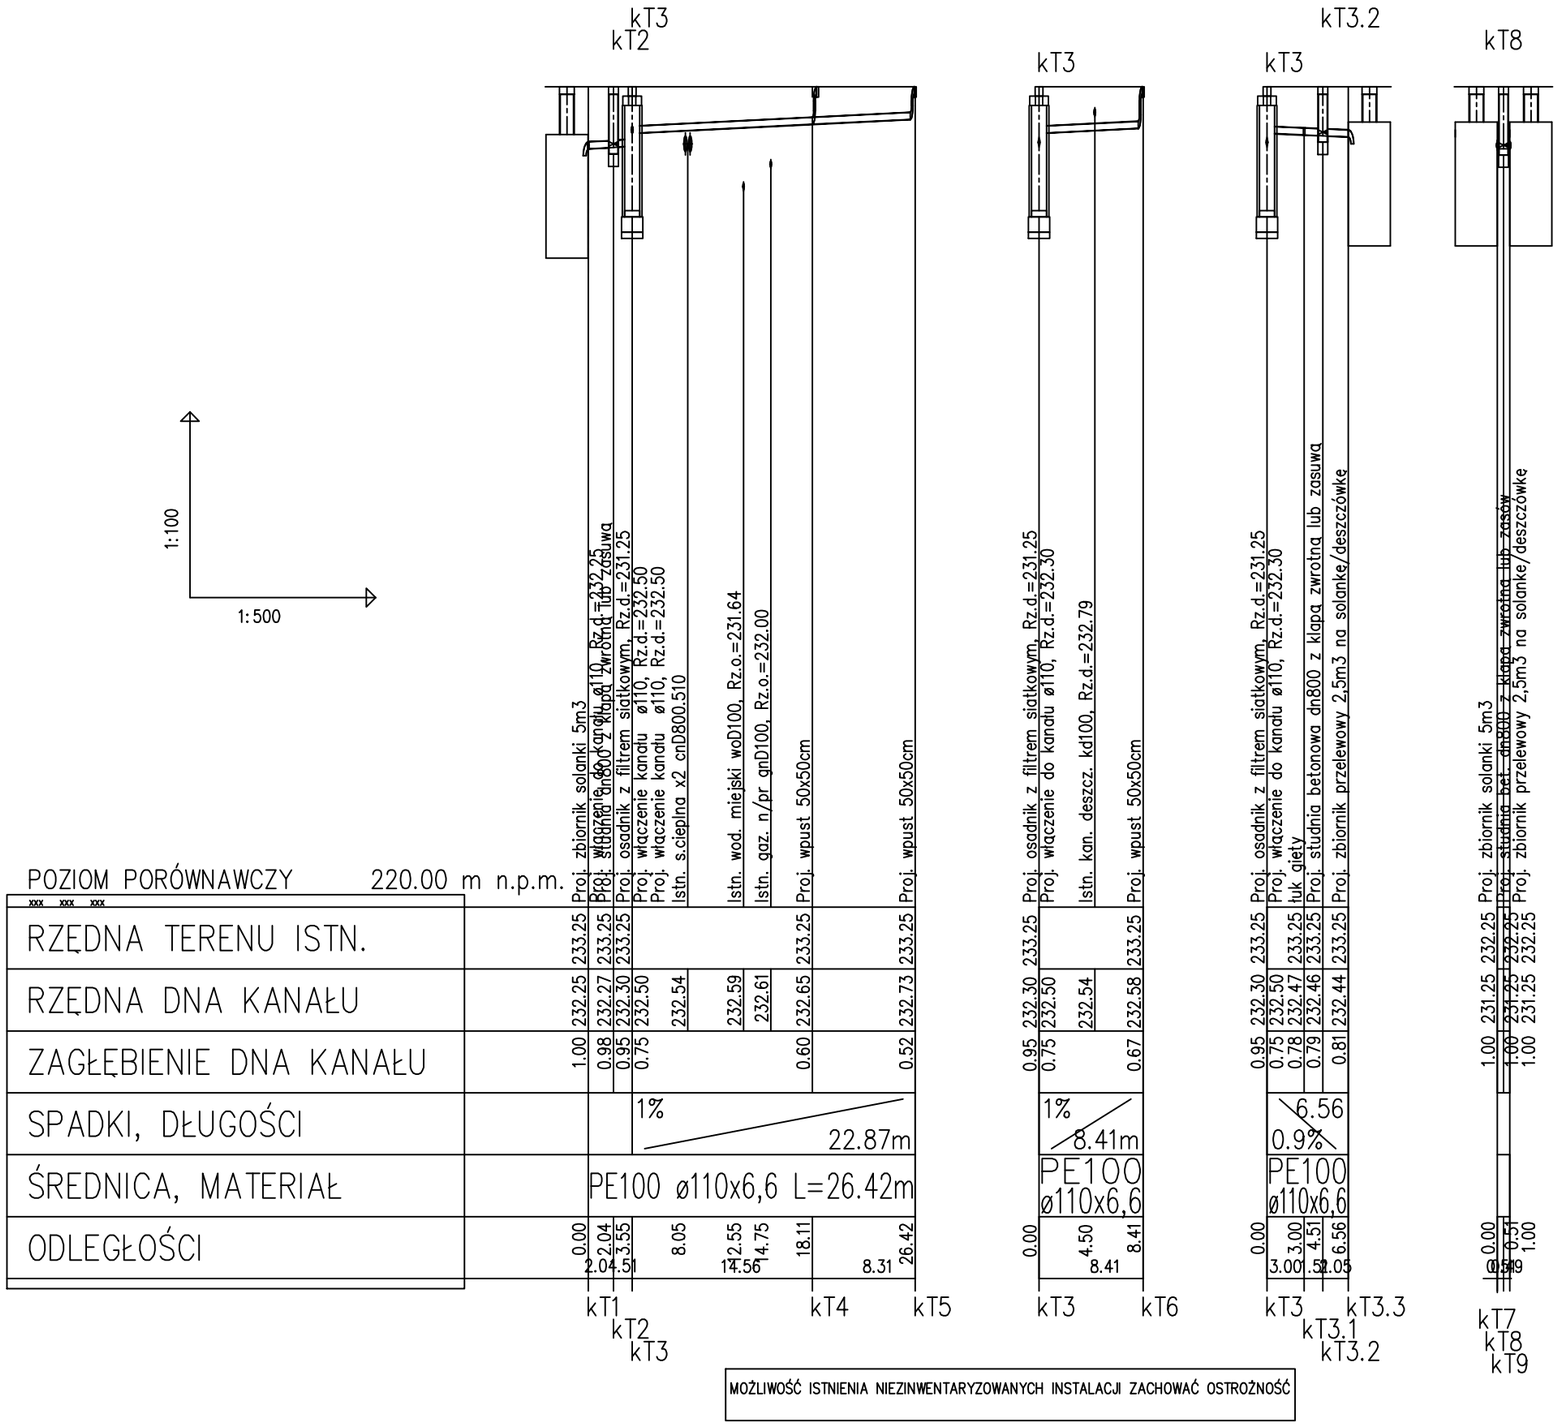

MOŻLIWOŚĆ ISTNIENIA NIEZINWENTARYZOWANYCH INSTALACJI ZACHOWAĆ OSTROŻNOŚĆ

PROJEKT CHRONIONY PRAWEM AUTORSKIM

i n p r a c o w n i a

obiekt

TĘŻNIA SOLANKOWA

adres

ŁÓDŹ, ul. CZAJKOWSKIEGO
DZ NR EWID 9/65

inwestor

MIASTO ŁÓDŹ,
WYDZIAŁ EDUKACJI W DEPARTAMENCIE
SPRAW SPOŁECZNYCH UMŁ
UL. KRZEMIENIECKA 2b
94-030 ŁÓDŹ

stadium projektu

PROJEKT BUDOWLANY

tytuł rysunku

PROFIL ODPROWADZENIA SOLANKI

skala

---

data

kwiecień 2018

ZESPÓŁ PROJEKTOWY

instalacje sanitarne projektant

mgr inż.
PIOTR KURPIENIK
upr bud nr 83/00/WŁ
w specjalności instalacyjnej

numer rysunku

IS-05